


BYT 3.2 - 3.NP

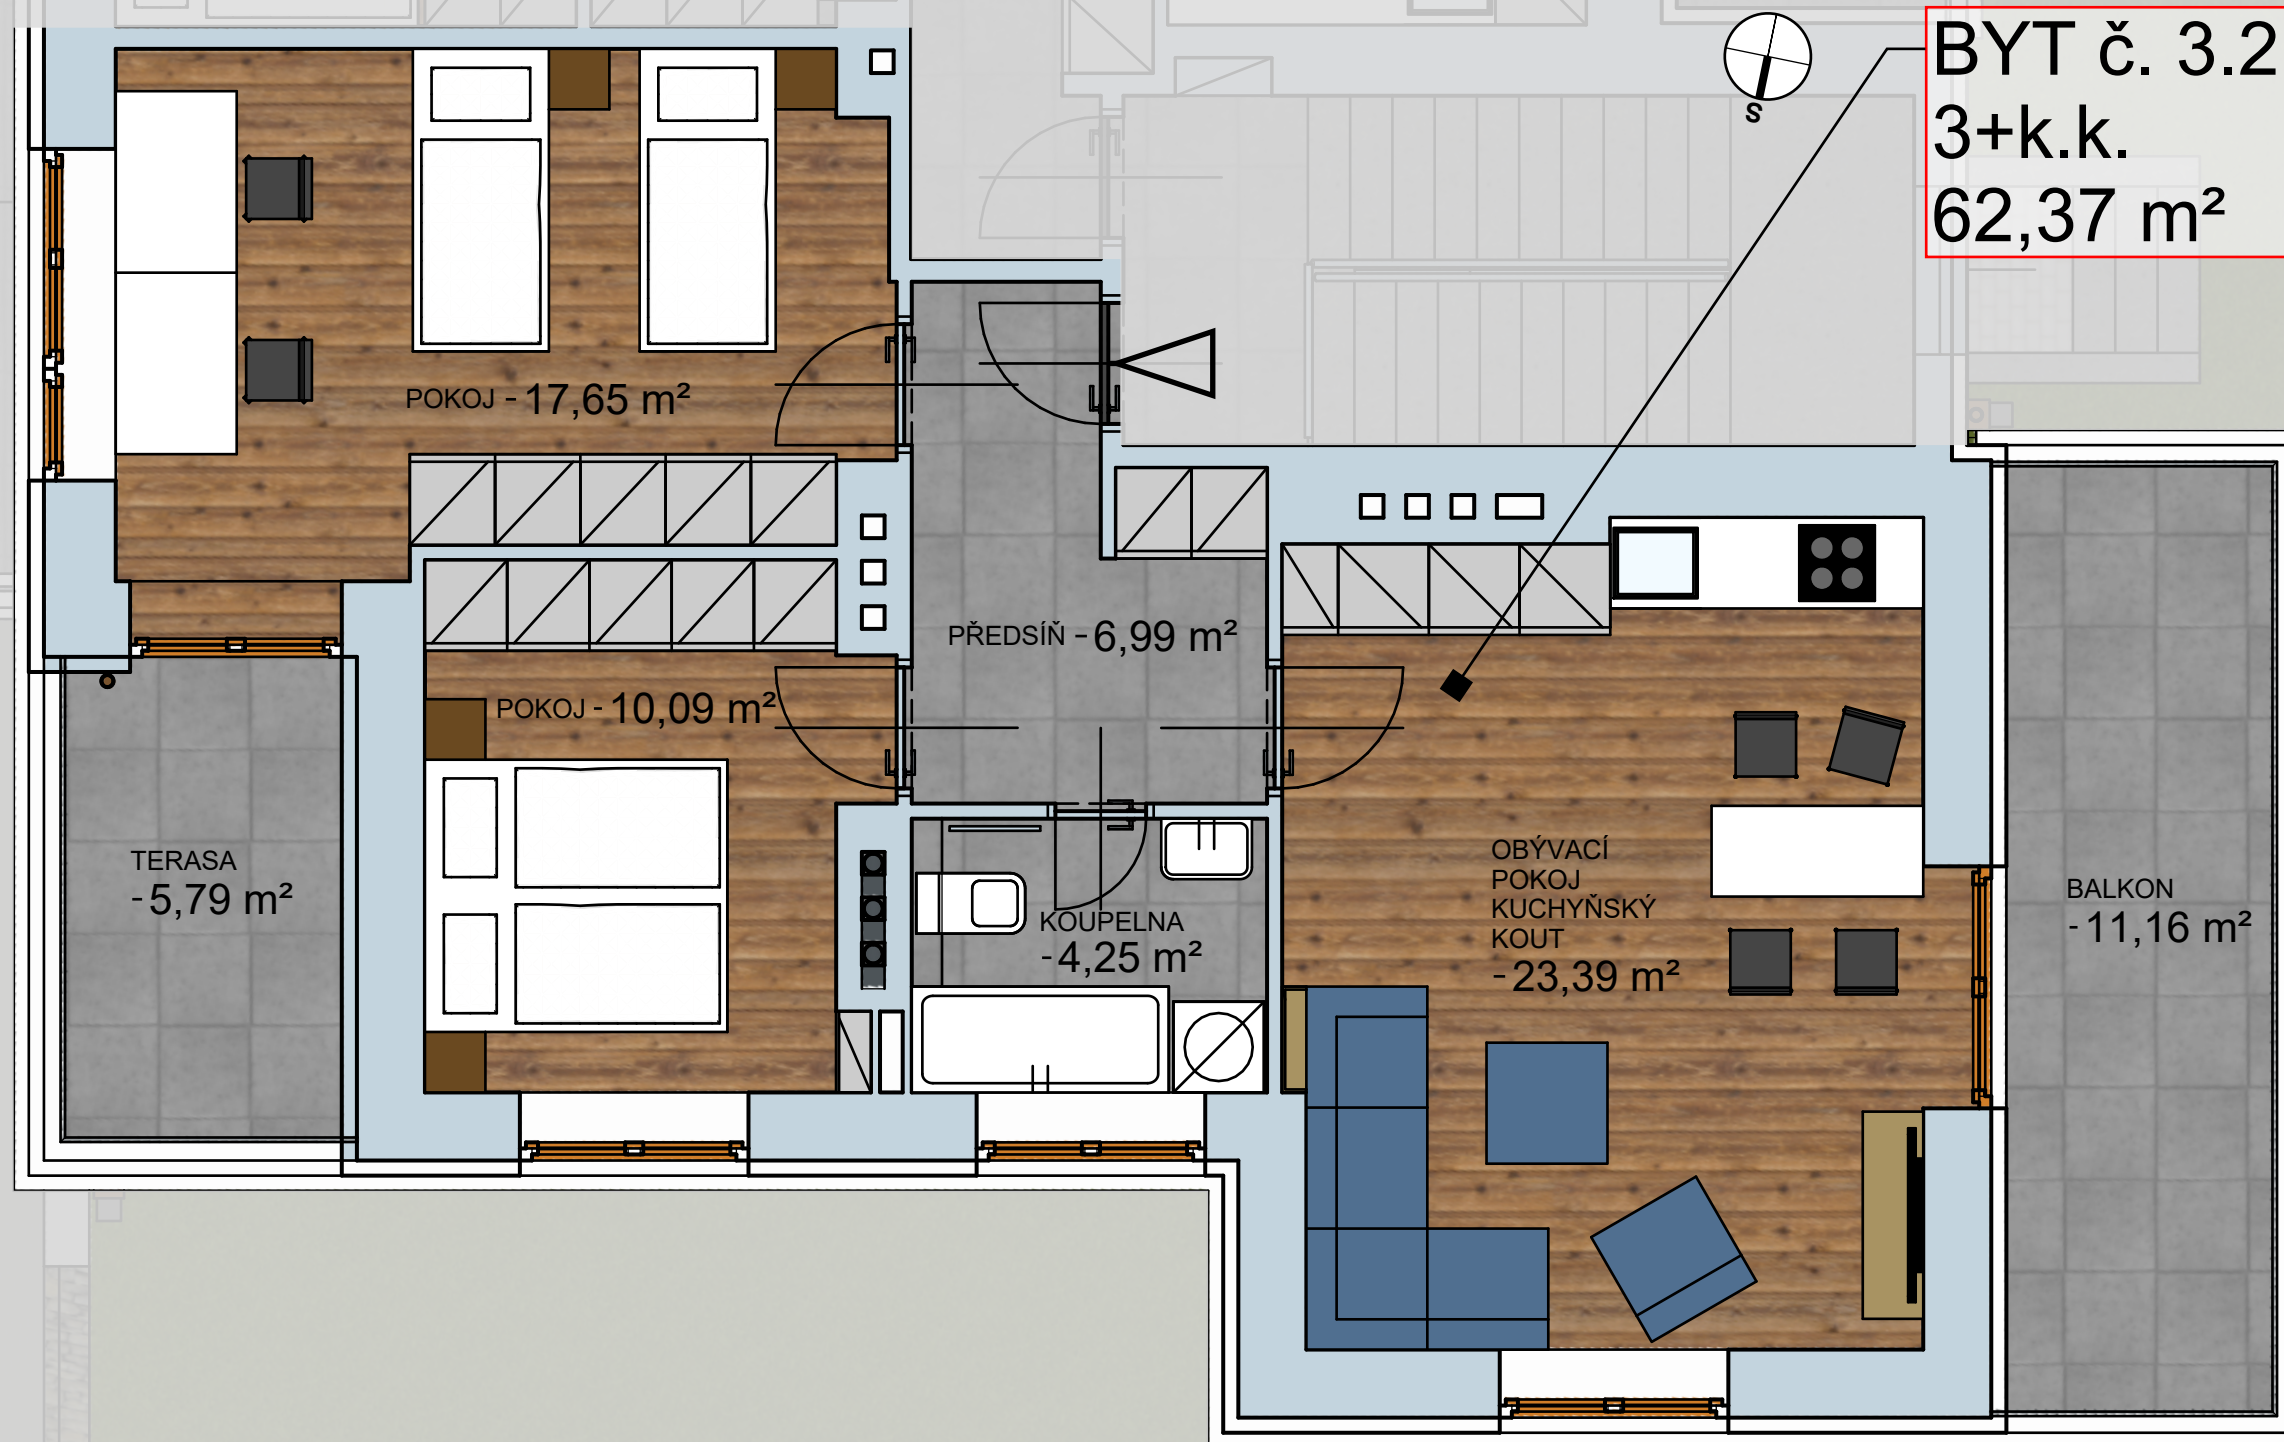

VILA
VODENKA
parc.č. 930, k.ú. Radotín
Na Výšince 1, Praha 16
MĚRITKO: M 1: 50
BYT 3.2 - 3.NP